


Étude de diagnostic
du système d'assainissement
de l'aire d'étude

PROPOSITION D'INSPECTION PAR TESTS À LA FUMÉE

INDICE	DATE	AUTEUR	MODIFICATION	VÉRIFICATION
A	24/04/2023	OL	Version initiale	MB

N° DE PLAN :	N° P2_2	 10, rue des Sablons 86370 VIVONNE 05 49 53 06 96
ÉCHELLE	1:2 250	
DATE	24/04/2023	
CHEF DE PROJET	M. BENZAZA	
NUMÉRO D'ÉTUDE		

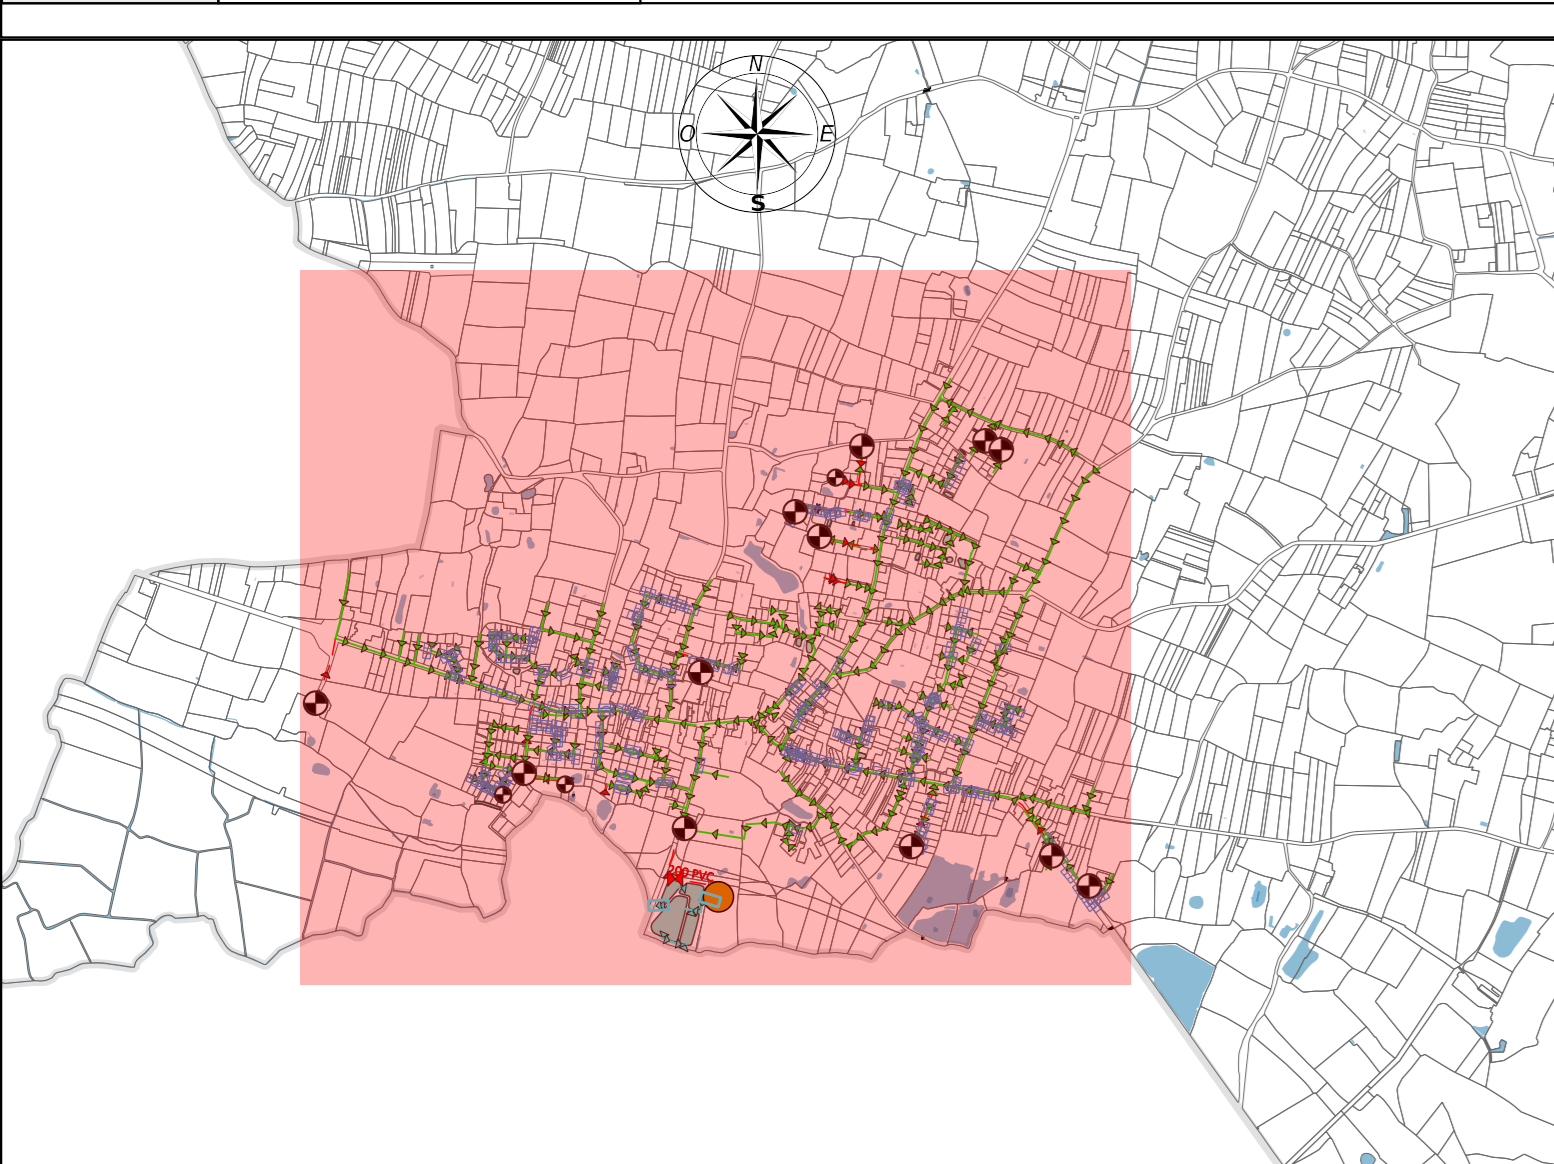

LÉGENDE

<p>REGARDS</p> <ul style="list-style-type: none"> ASS_REGARD EU rond EU rond Non ouvrable EU rond Non visitable EU rond Non vu EP carré EP rond EP carré Non ouvrable EP carré Non visitable EP carré Non vu EP rond Non ouvrable EP rond Non visitable EP rond Non vu Eaux Traitées <p>EQUIPEMENTS</p> <ul style="list-style-type: none"> ASS_EQUIPEMENT USINE <p>OUVRAGE</p> <ul style="list-style-type: none"> ASS_OUVRAGE STEP PR PR Privé CANAL DE MESURE ASS_AVALOIR Avaloir Grille 	<p>TRONCON</p> <ul style="list-style-type: none"> ASS_TRONCON Retournement Eaux usées Eaux Traitées Bypass EU ASS_TRONCON_PROP_FUMEE 1 2 3 ASS_BOITE_BRANCH BRFU BRFO Eaux Traitées ASS_AUTRE_NOEUD Éléments Eau Traitées ASS_BRANCHEMENT BRANCHEMENT EU BRANCHEMENT EP BRFOS_COMPLEMENTAIRES BASSIN Bassin Infiltration Legumes Cadastre Parcelles 	<p>Communes</p> <p>Fond</p> <p>Étiquettes cadastre</p> <p>Établissements publics</p> <p>Cours d'eau (Éléments)</p> <p>Données cadastre</p> <p>Surfaces</p> <ul style="list-style-type: none"> limite surfacique ne format pas parcelle parapet de pont étang, lac, mare aménage évier placine Cours d'eau <p>Bâti</p> <ul style="list-style-type: none"> bâti dur bâti léger <p>BV_METROLOGIE</p> <ul style="list-style-type: none"> BR_METROLOGIE_PROP_FUMEE 1 2 3
--	--	---

